
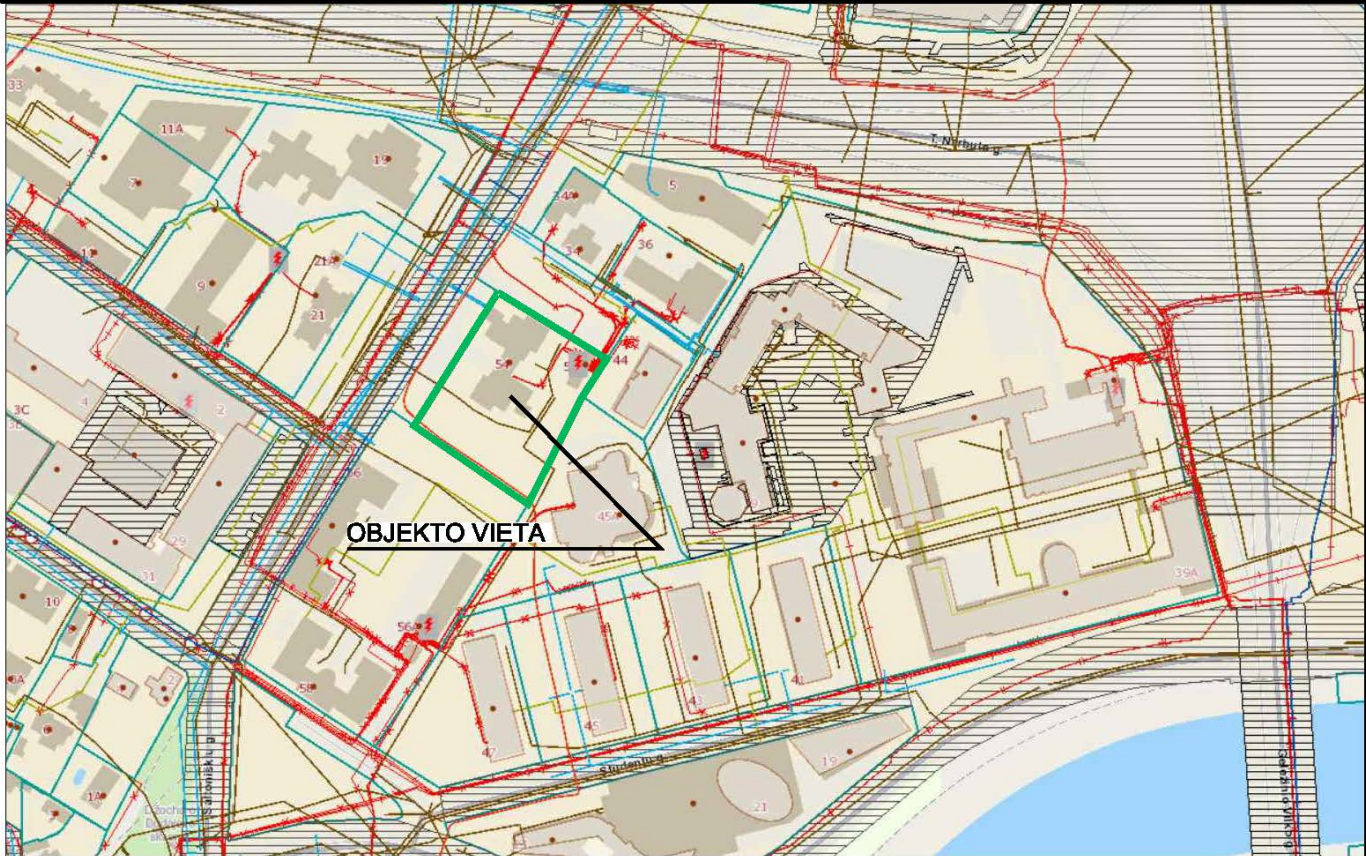
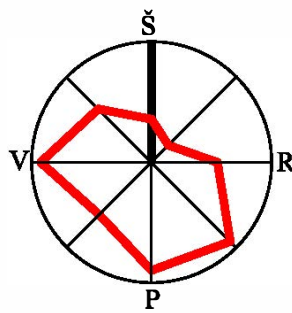


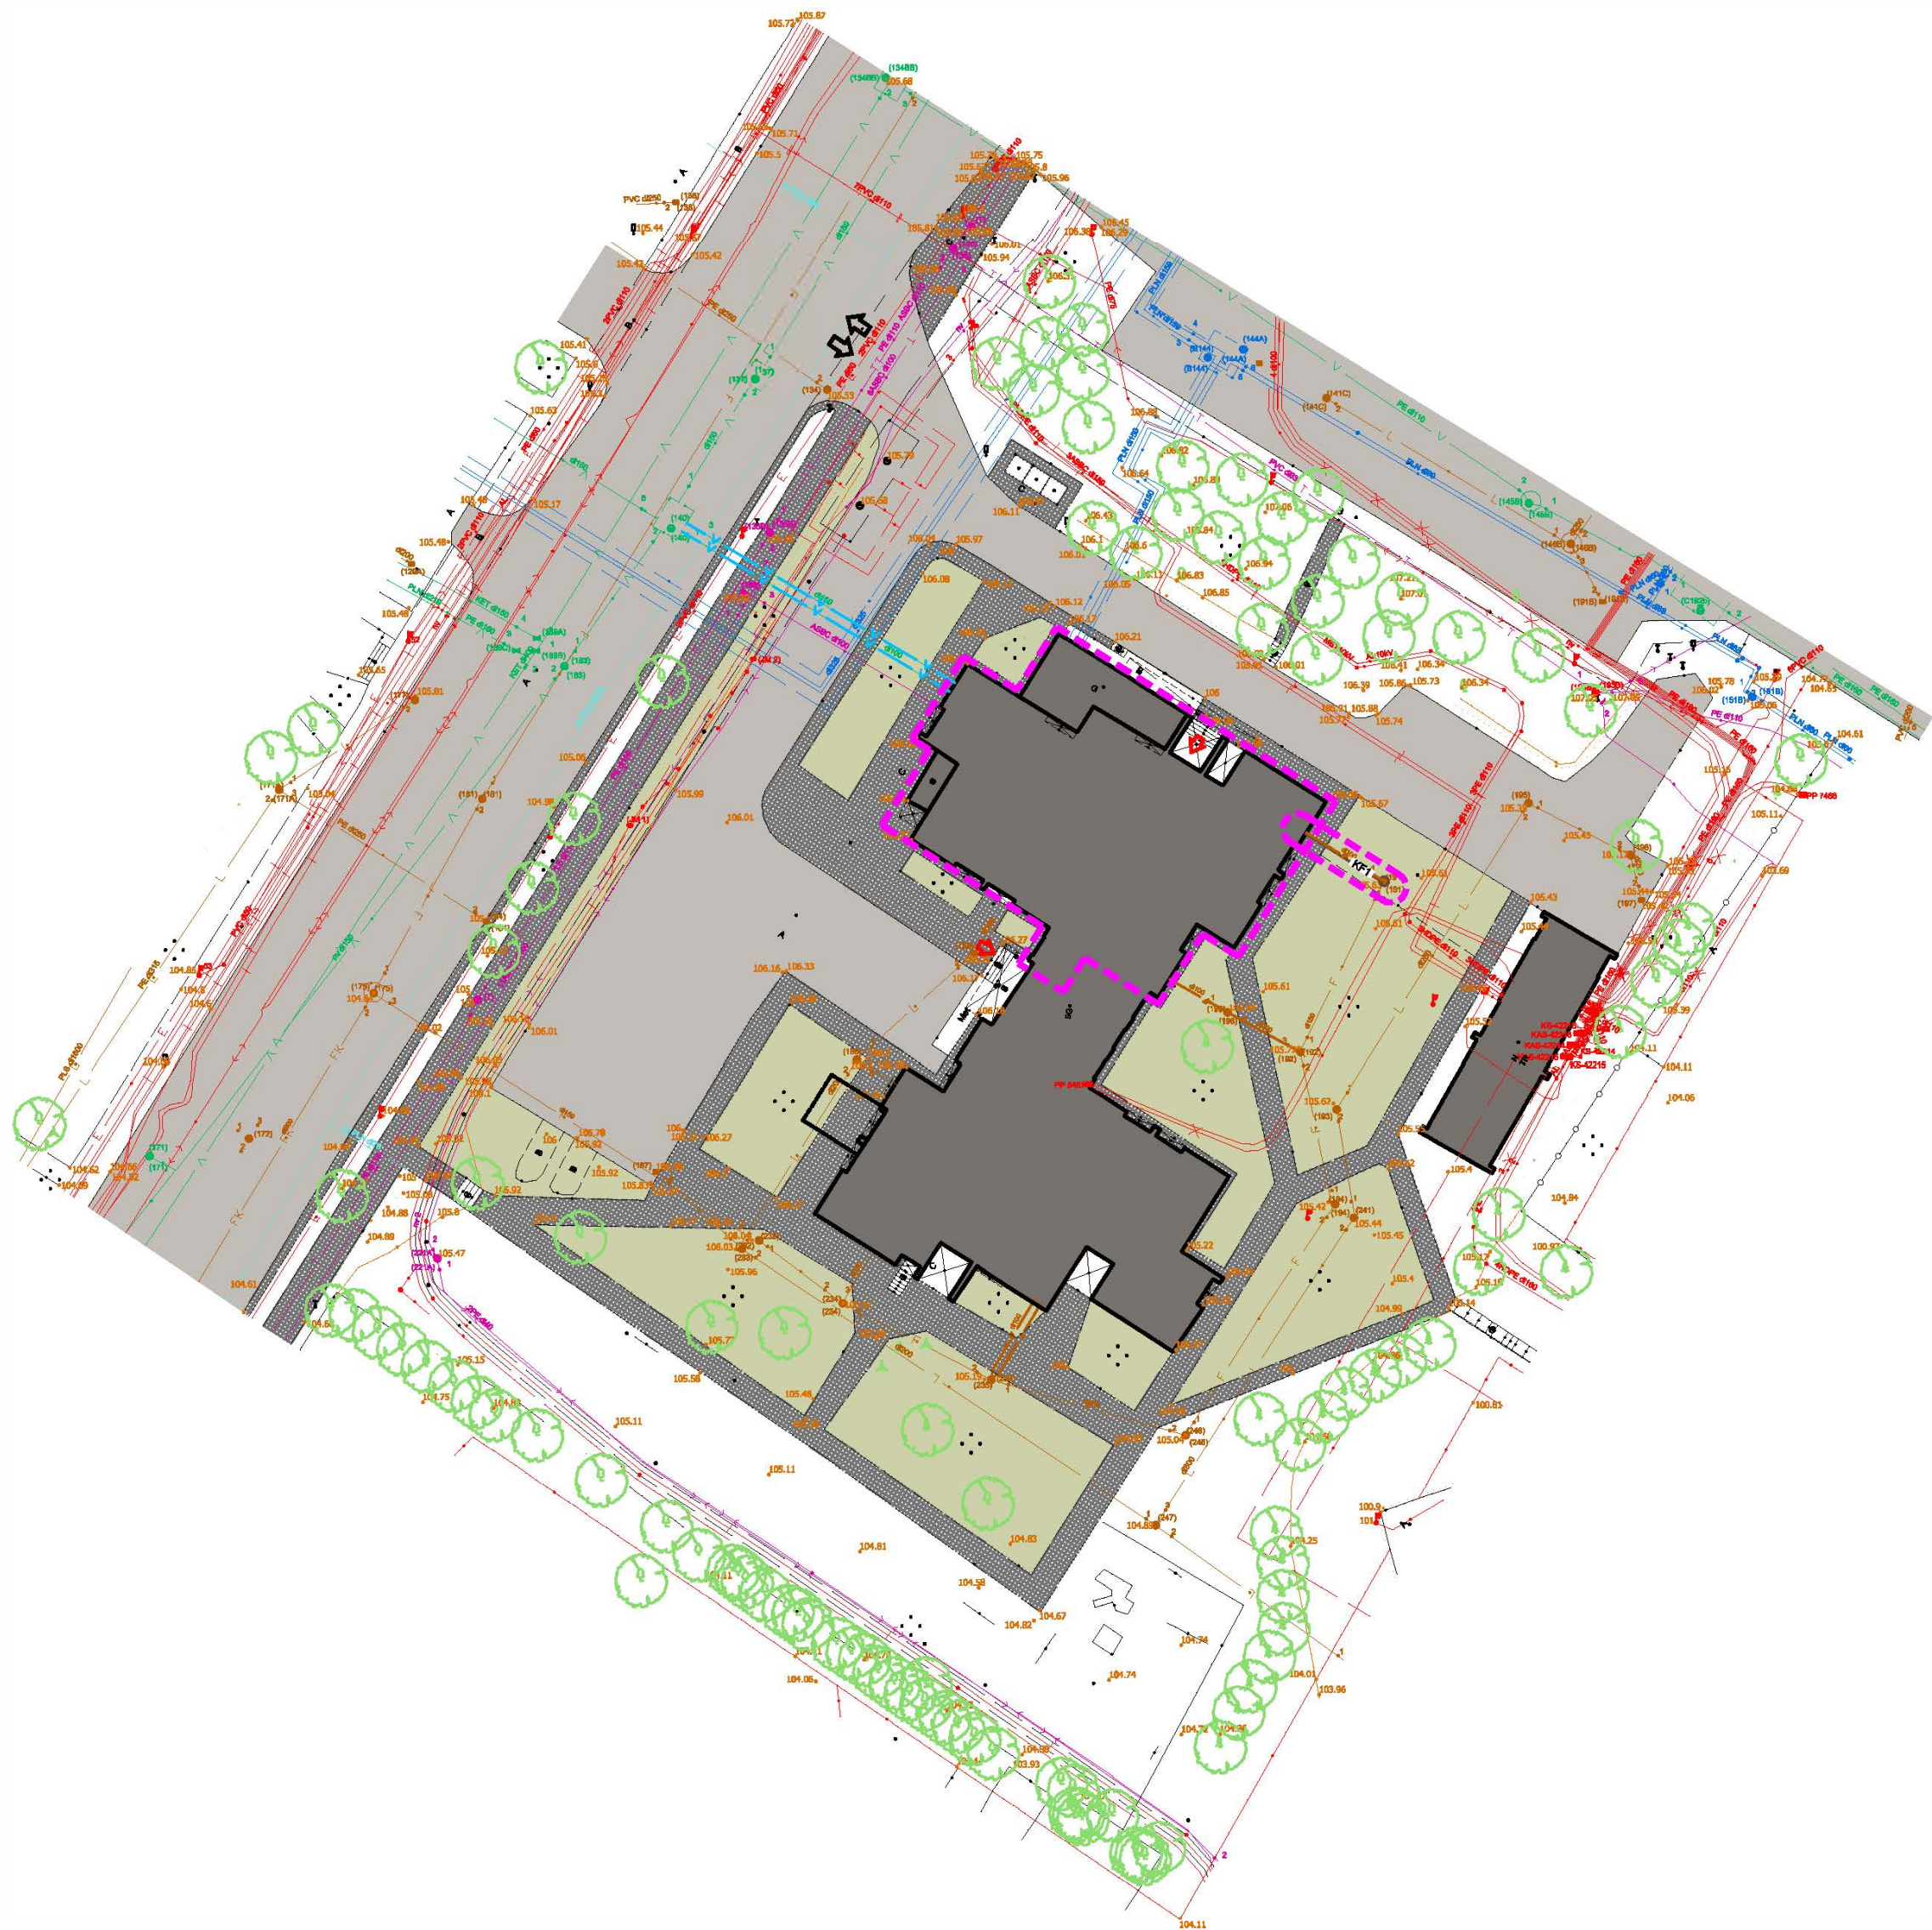



SUTARTINIAI ŽYMĖJIMAI:

- Sklypo riba
- Esami pastatai
- Remontuojamos patalpos ir erdvės
- Įvažiavimas /išvažiavimas / iš sklypą
- Įėjimas į pastatą
- Esama betoninių plytelių danga
- Esama asfalto danga
- Esama veja, želdynai
- Esami augalai
- Projektuojamas nuotekų išvadas (tikslī vieta pagal VN dalį)
- Esamas nuotekų išvadas
- Projektuojamas vandentiekio įvadas
- Esamas elektros įvadas
- Esamas šilumotiekis (termofikacinis vamzdynas)
- Esama lietaus nuotekynė

PASTABOS

- Į pastatą atvestus tinklus požeminėje dalyje, būtina apsaugoti ir nepažeisti. Vykdam žemės kasimo virš tinklų darbus vykdyti rankiniu būdu, nevažinėti virš tinklų sunkiąja technika, prieš užkasant tinklus iškiesti atitinkamų tinklų administruojančių institucijų atstovą.
- Statybos metu išardytos esamos dangos atstatomos į pradinę padėtį, nuimtas ir išsaugotas augalinis grunlės grąžinamas į pradinę padėtį, užsėjama žolė - veja, buvusiose vejos įrengimo vietose.
- Žmonių judėjimo vietose per tranšėjas įrengiami laikini mediniai aptveriami tilteliai, duobės ir tranšėjos pažymimos gerai matomais (ir dieną, ir naktį) ženklais.
- Perklojamų tinklų altitudės, vietos tikslinamos vykdam darbus, atsižvelgiant į esamą situaciją.
- Esamos inžinerinės infrastruktūros kameros, šuliniai turi būti išsaugoti, neužpilti gruntu ir neužkloti danga.
- Jei atliekant stetybos ar kitokius darbus aptinkama archeologinių radinių ar nekilnojamojo dailto vertingųjų savybių, valdytojai ar darbus atliekantys asmenys apie tai privalo pranešti savivaldybės paveldosaugos padaliniiui, o šis informuoja Departamentą.



Topografinis planas suderintas ir integruotas TIIS, unikalus Nr.			TIIS2-20250923-064447		
Teikiamo plano tipas: Topografinis planas – pilnas turinys					
0	2025-05	Sprendinių viešinimui. Statybą leidžiančiam dokumentui gauti			
LAIDA	DATA	LAIDOS STATUSAS IR IŠLEIDIMO PRIEŽASTIS (JEI TAIKOMA)			
KVAL. PATV. DOK. Nr.	UAB „A.Z.S. Projektai“ Jasiūninko g.16, LT-03163 Vilnius, Mob. tel.: +370 664 35845 el. p.: info@pladesta.eu		Projekto pavadinimas: Gyvenamosios paskirties (įvairių socialinių grupių asmenims) pastato Saltoniškių g. 54, Vilnius, kapitalinio remonto projektas		
	PV/PDV		2025-05	Dokumento pavadinimas: SKLYPO PLANAS. M 1:250	
	Architektas		2025-05		
LT	Statytojas / užsakovas :		Dokumento žymuo:		
	SI „Vilniaus miesto būstas“. [m. k. 124568293]		2025-01-22-KRP-SP-B-01		
		LAPAS		LAPŲ	
		1		1	

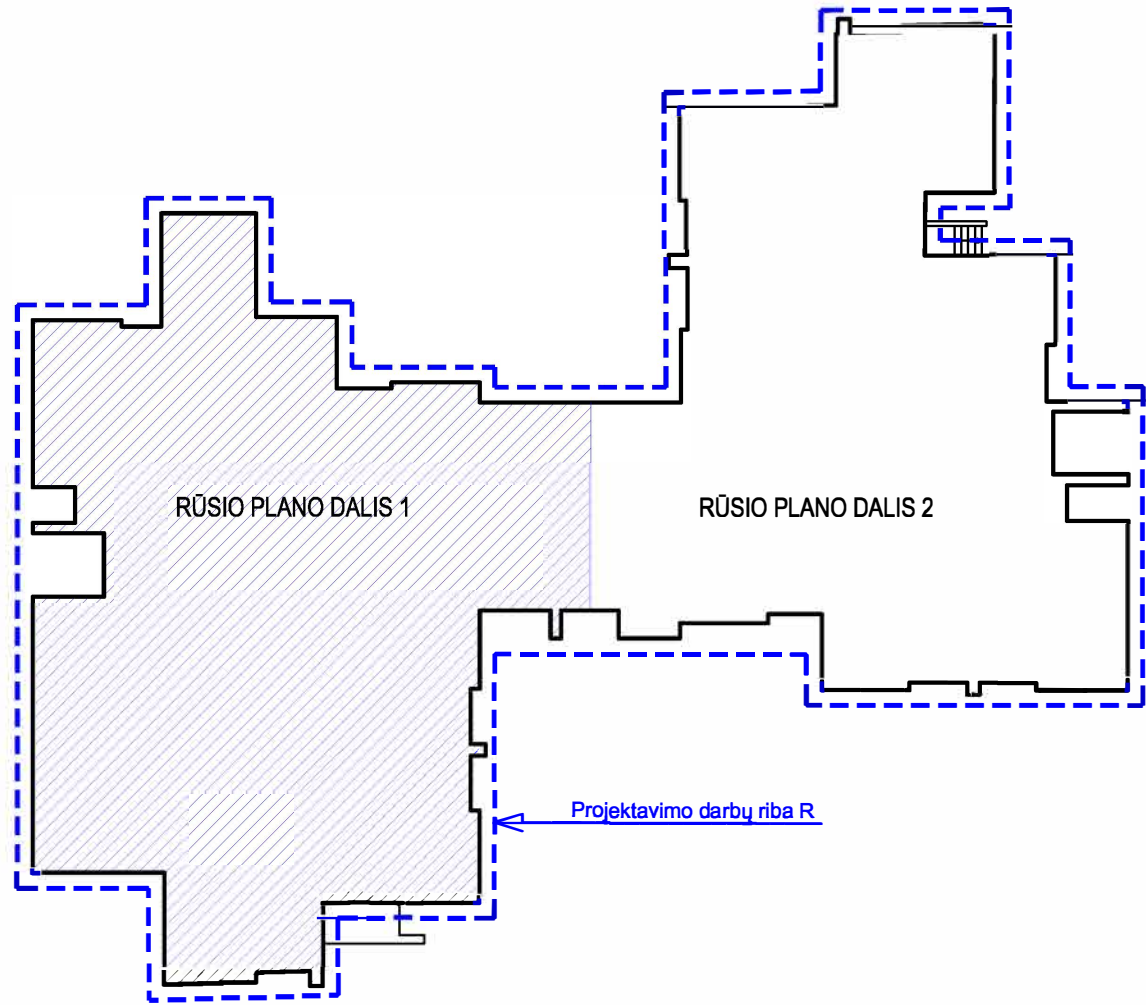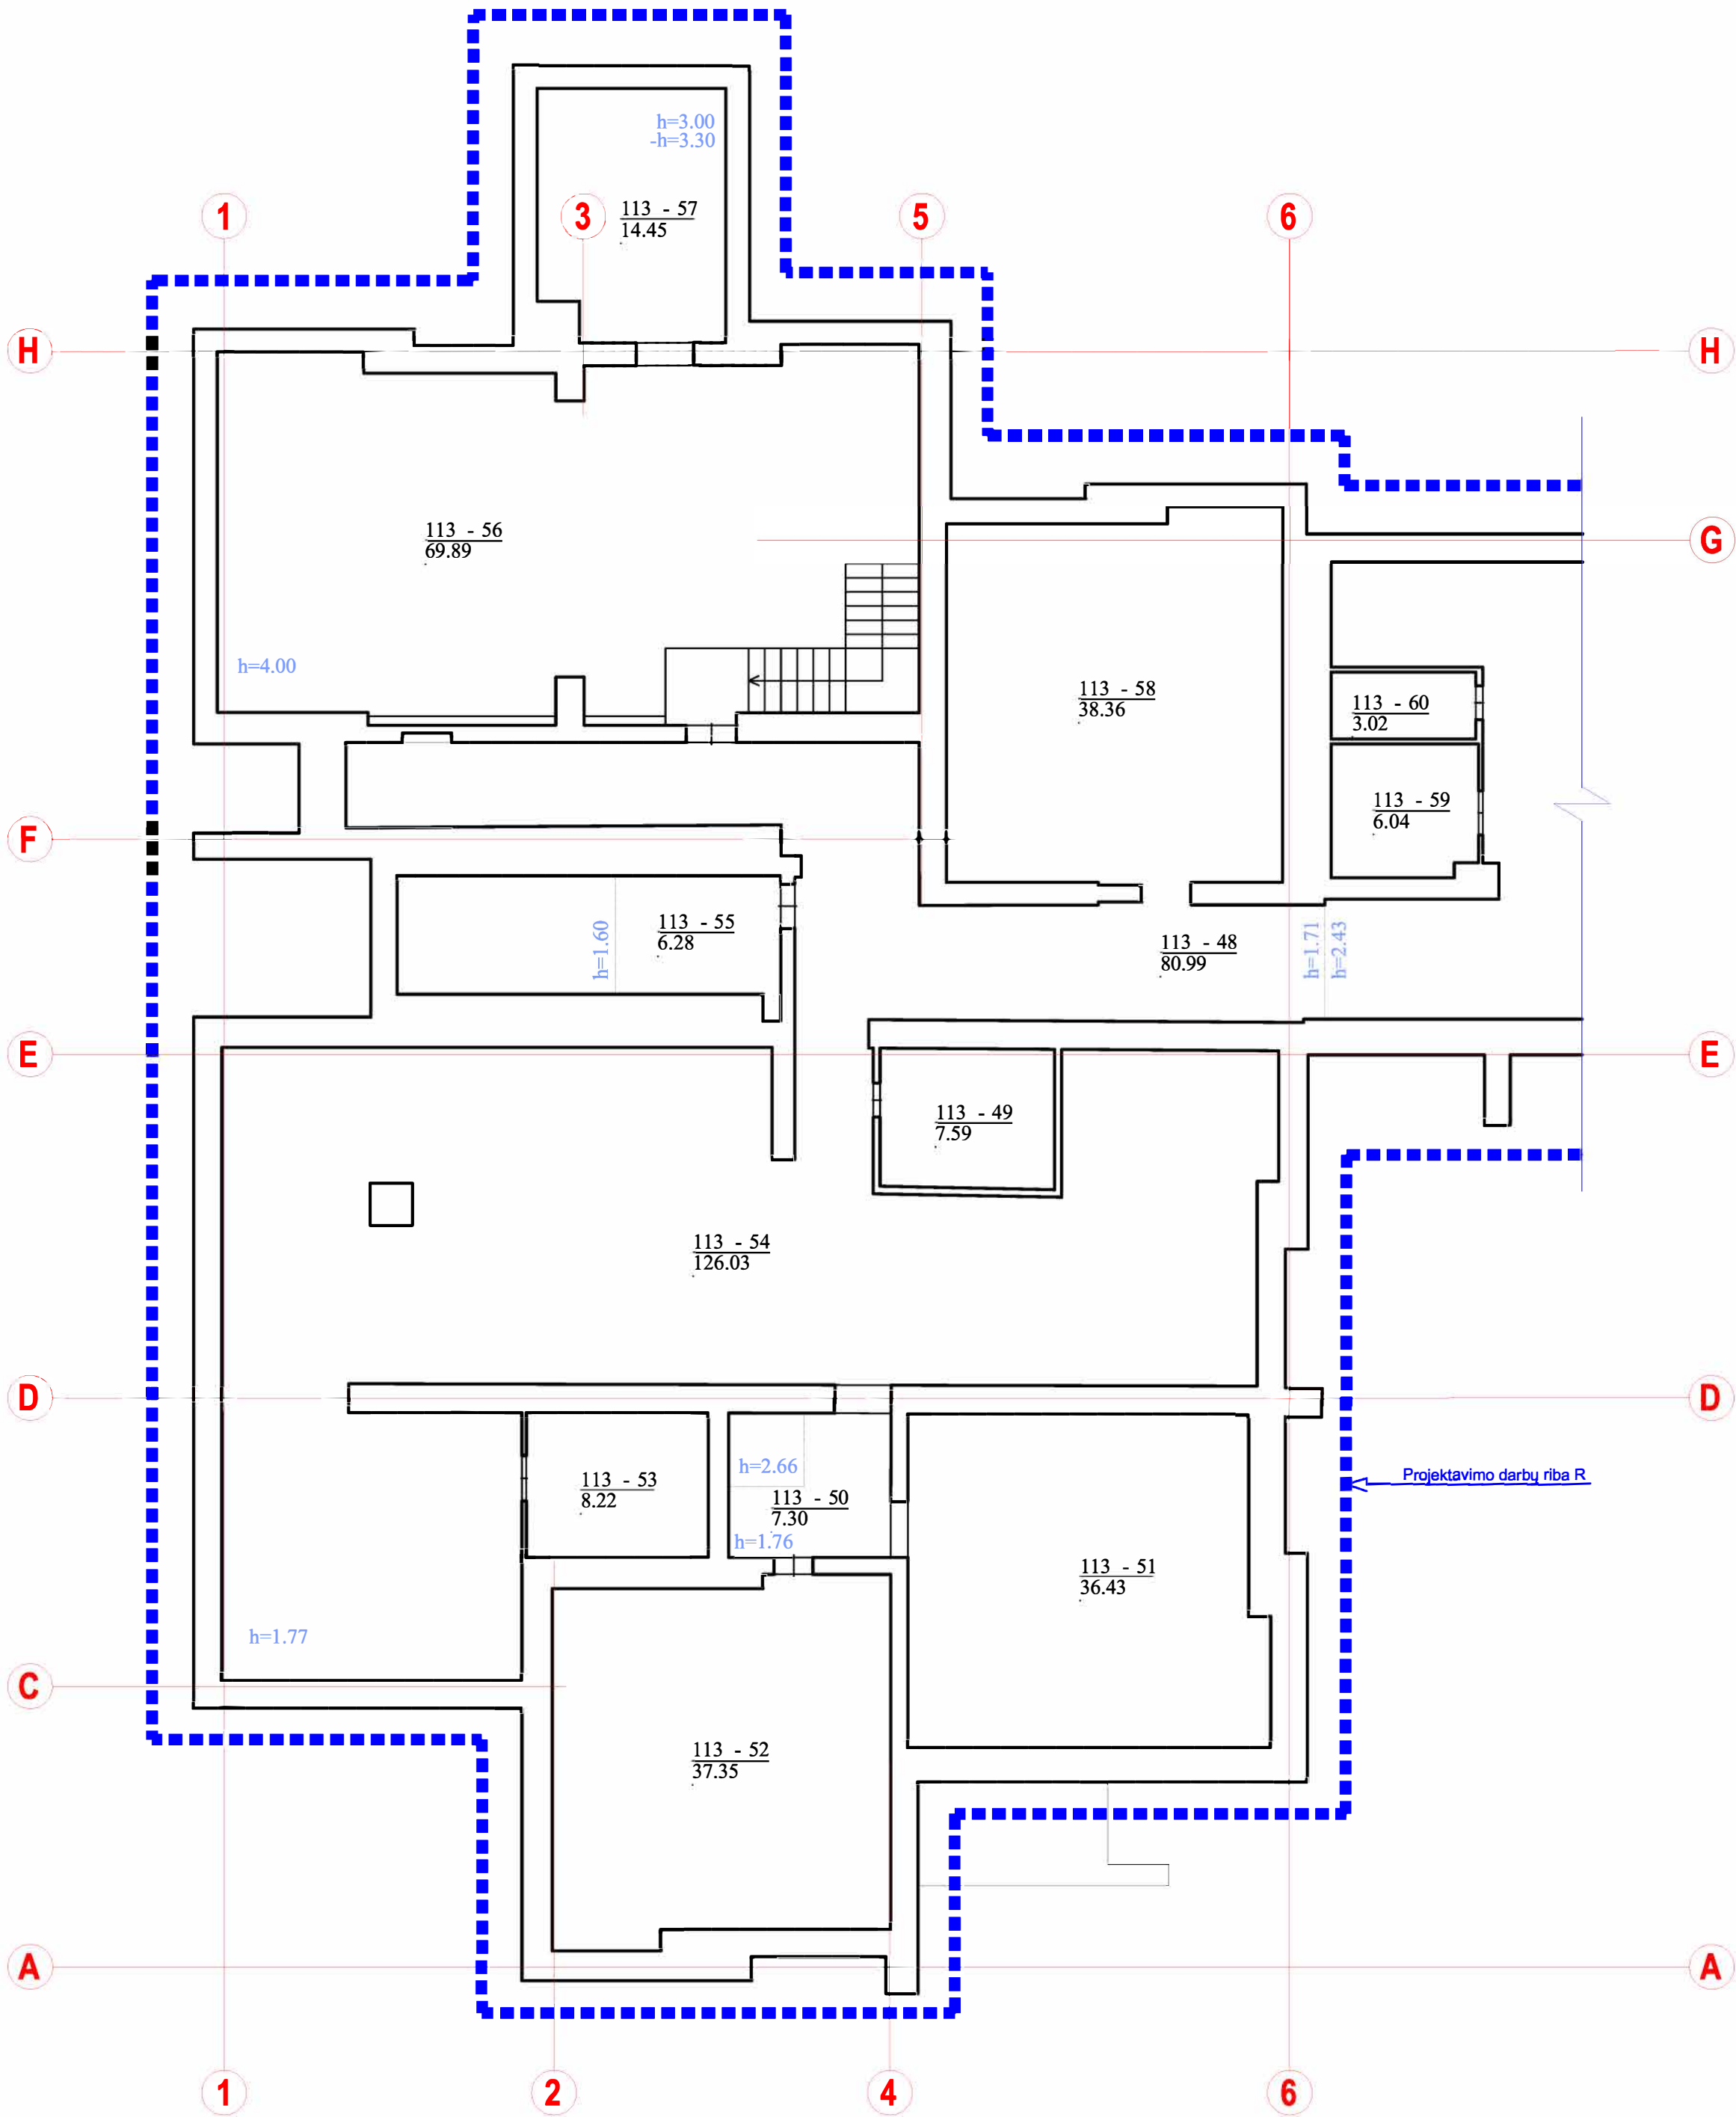

PAT. NR.	PATALPOS PAVADINIMAS	PLOTAS (m²)
R.31	Patalpa	8,01
R.32	Patalpa	9,01
R.33	Patalpa	20,91
R.34	Patalpa	2,13
R.35	Patalpa	2,10
R.36	Patalpa	12,33
R.37	Patalpa	10,02
R.38	Patalpa	7,48
R.39	Patalpa	12,27
R.40	Patalpa	13,36
R.41	Patalpa	5,61
R.42	Patalpa	5,43
R.43	Patalpa	2,01
R.44	Patalpa	4,16
R.45	Patalpa	19,20
R.46	Patalpa	19,00
R.47	Patalpa	14,91
R.48	Patalpa	80,99
R.49	Patalpa	7,59
R.50	Patalpa	7,30
R.51	Patalpa	36,43
R.52	Patalpa	37,35
R.53	Patalpa	8,22
R.54	Patalpa	126,03
R.55	Patalpa	6,28
R.56	Patalpa	69,89
R.57	Patalpa	14,45
R.58	Patalpa	38,36
R.59	Patalpa	6,04
R.60	Patalpa	3,02
R.61	Patalpa	22,60
R.62	Patalpa	14,39
R.63	Patalpa	19,63
R.64	Patalpa	3,06
R.65	Patalpa	2,05
R.66	Patalpa	13,49
R.67	Patalpa	17,37
R.68	Patalpa	35,68
VISO:		646,88

Pastaba:
1. Techninių aukštų aukštis nenormuojamas, jeigu ten numatoma įrengti tik šiam Statiniui skirtas inžinerines sistemas, tačiau bet kuriuo atveju jų aukštis turi būti ne mažesnis kaip 1,6 m, o aptamaujantiems personalui skirtuose takuose – ne mažesnis kaip 1,9 m (iki išsikišusių konstrukcijų apačios), pradžioje plotis turi būti ne mažesnis kaip 1,2 m. Ne ilgesnėse kaip 2,0 m atkarpose leidžiama pradžioje aukštį sumažinti iki 1,2 m, o plotį – iki 0,9 m.
2. Remonto darbai neatsižvelgiami.


0	2025-05	Sprendinių viešinimui. Statybą leidžiančiam dokumentui gauti					
LAIDA	DATA	LAIDOS STATUSAS IR IŠLEIDIMO PRIEŽASTIS (JEI TAIKOMA)					
KVAL. PATV. DOK. Nr.	UAB „A.Z.S. Projektai“ Jasinskio g.16, LT-03163 Vilnius, Mob. tel.: +370 664 35845 el. p.: info@pladesta.eu		Projekto pavadinimas: Gyvenamosios paskirties (vairių socialinių grupių asmenims) pastato Saltoniškių g. 54, Vilnius, kapitalinio remonto projektas				
	PV/PDV		2025-05	Dokumento pavadinimas: RŪSIO PLANO DALIS 1 (ATSKIRO KADASTRINIO VIENETO FORMAVIMO SCHEMA) M 1:100		LAIDA	
	Architektas		2025-05			0	
LT	Statytojas / užsakovas : SĮ „Vilniaus miesto būstas“. [m. k. 124568293]			Dokumento žymuo:	2025-01-22-KRP-SA-B-01	LAPAS 1	LAPŲ 2

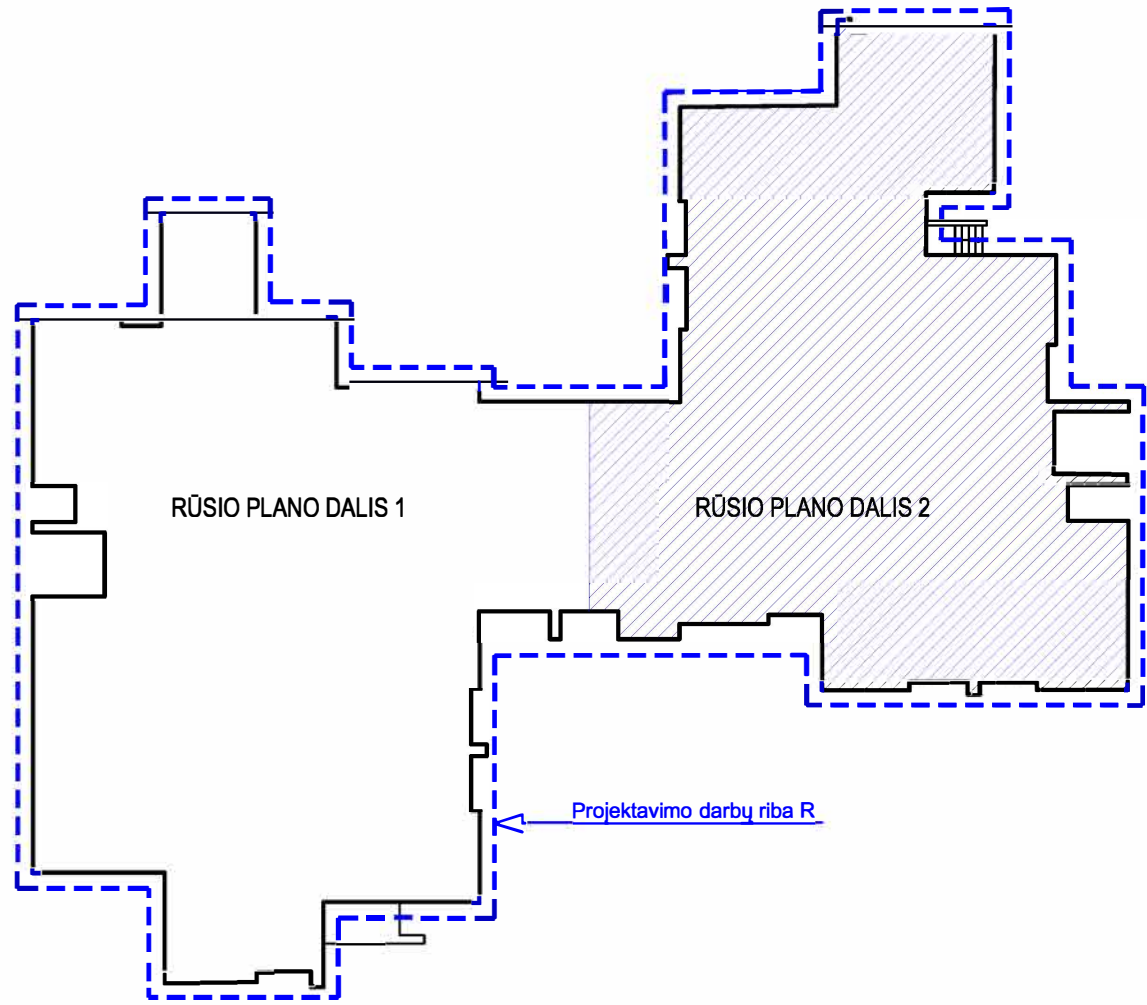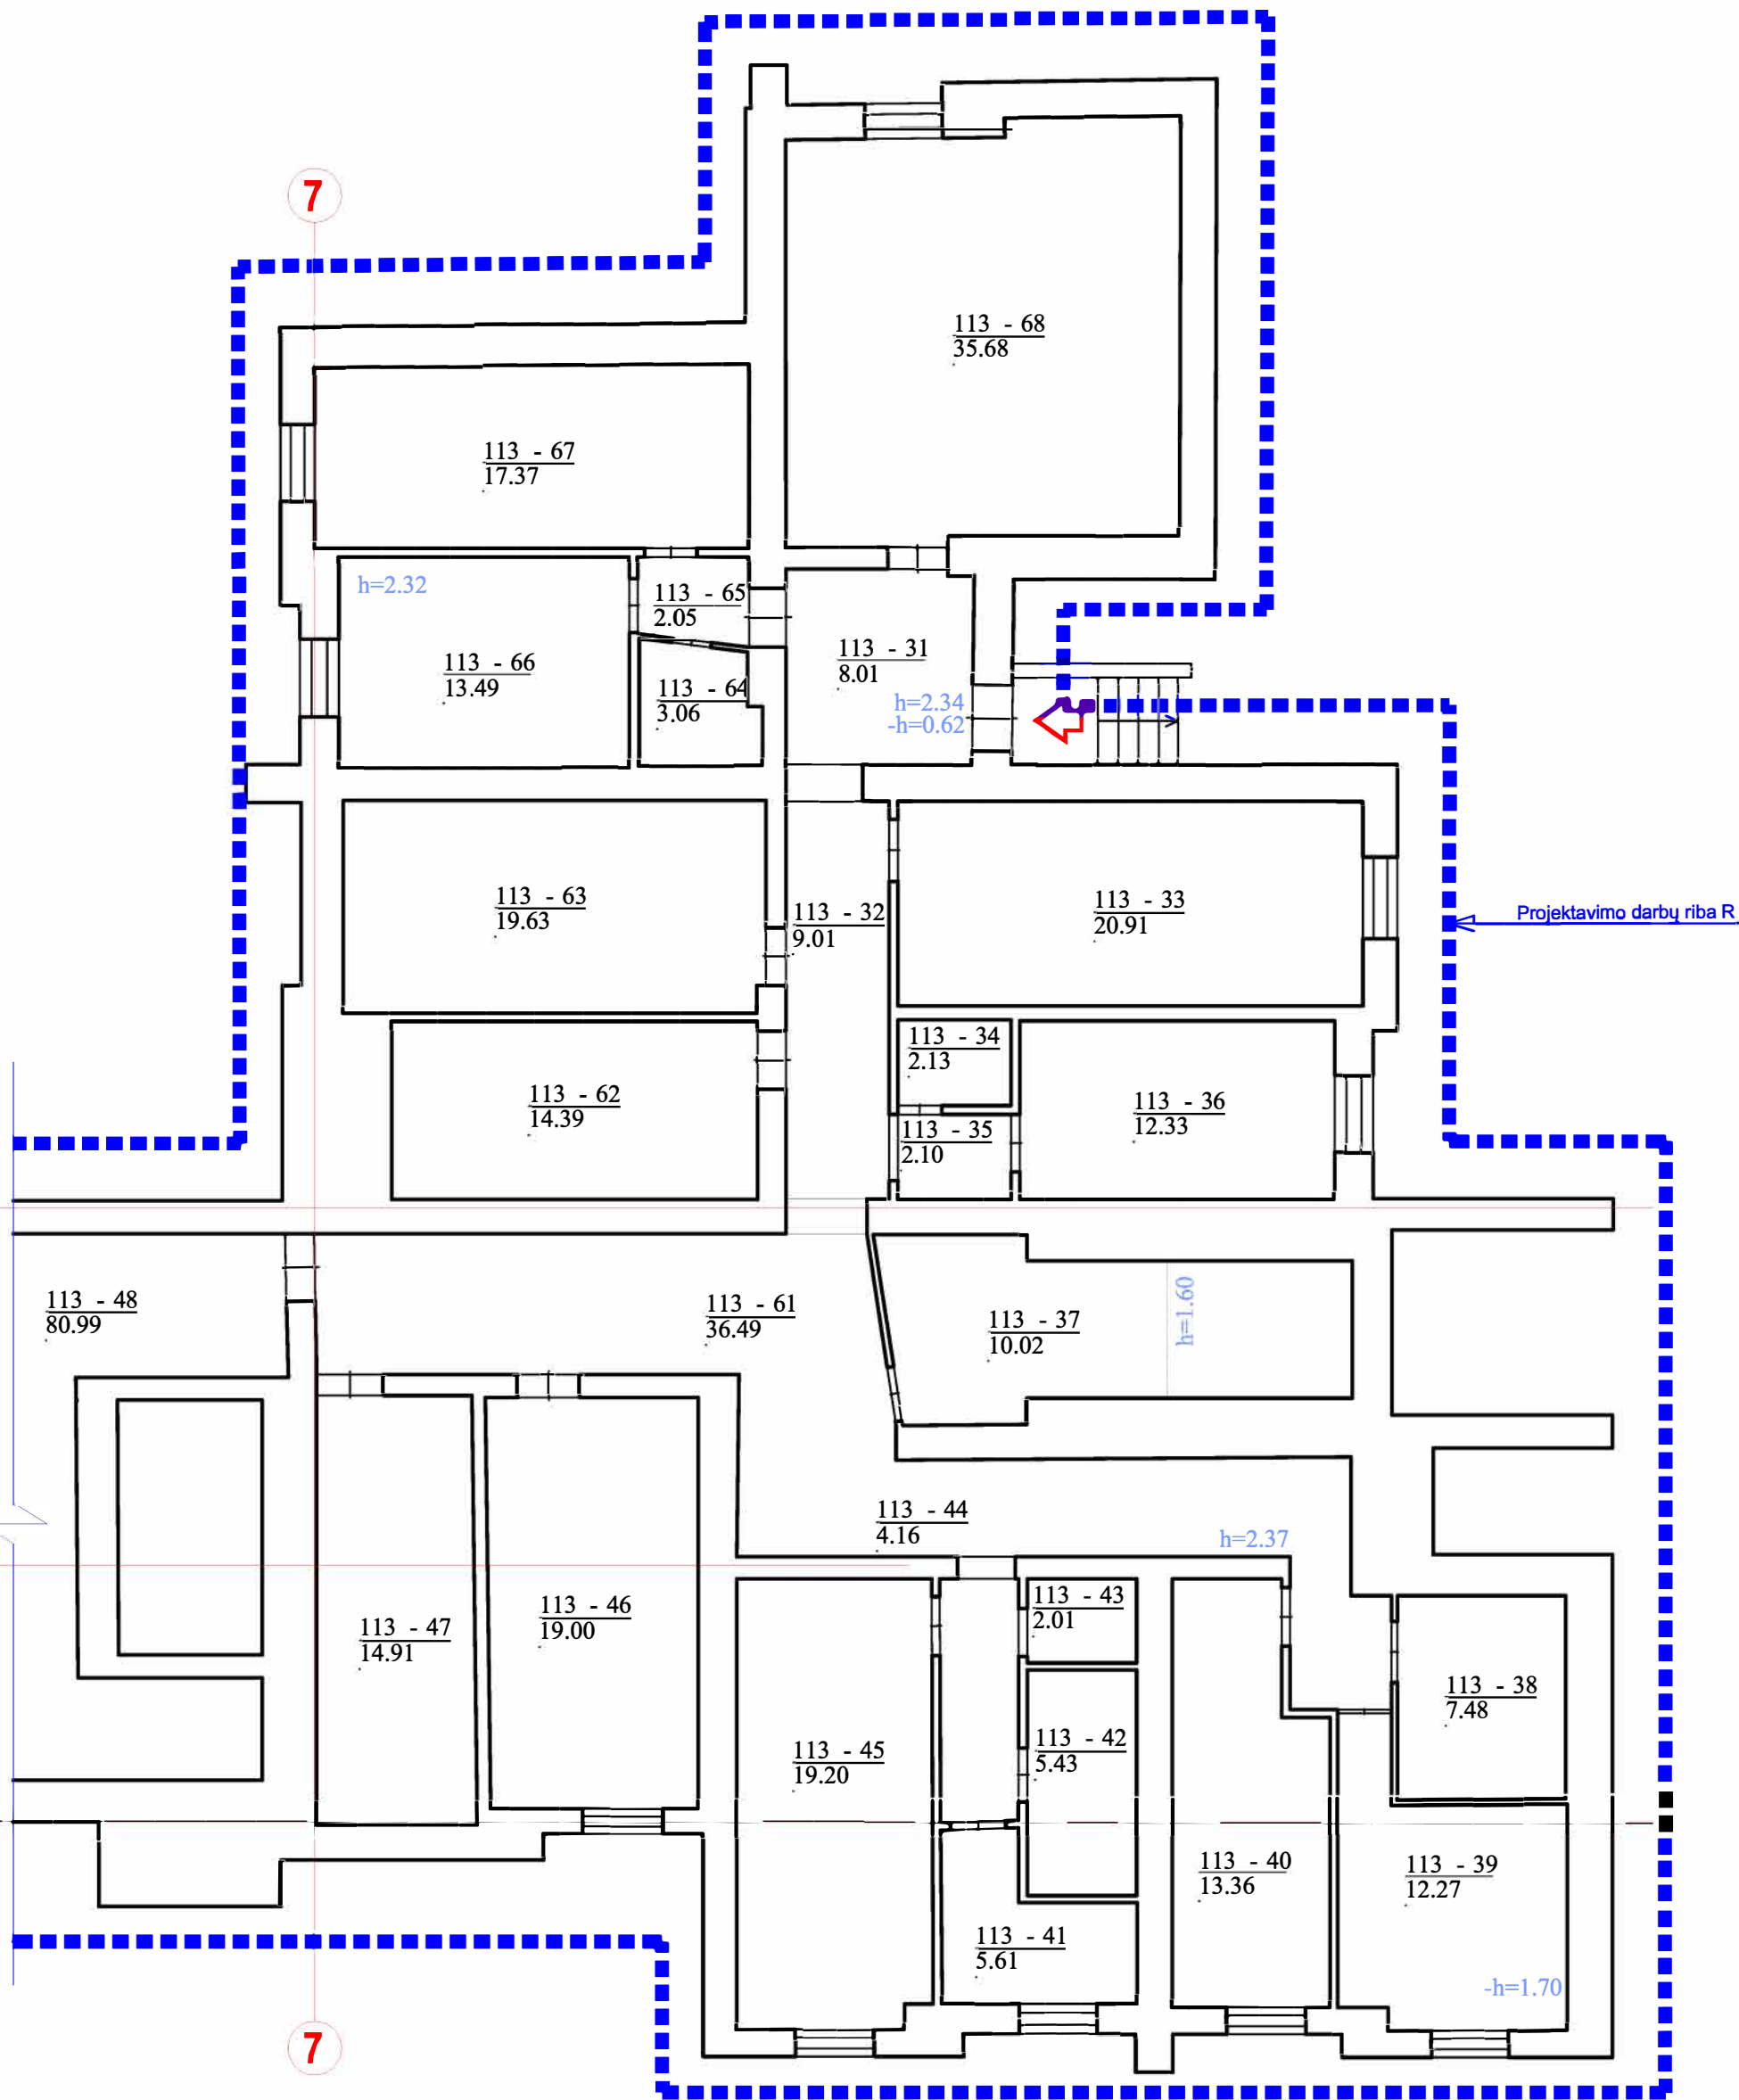


PAT. NR.	PATALPOS PAVADINIMAS	PLOTAS (m²)
R.31	Patalpa	8,01
R.32	Patalpa	9,01
R.33	Patalpa	20,91
R.34	Patalpa	2,13
R.35	Patalpa	2,10
R.36	Patalpa	12,33
R.37	Patalpa	10,02
R.38	Patalpa	7,48
R.39	Patalpa	12,27
R.40	Patalpa	13,36
R.41	Patalpa	5,61
R.42	Patalpa	5,43
R.43	Patalpa	2,01
R.44	Patalpa	4,16
R.45	Patalpa	19,20
R.46	Patalpa	19,00
R.47	Patalpa	14,91
R.48	Patalpa	80,99
R.49	Patalpa	7,59
R.50	Patalpa	7,30
R.51	Patalpa	36,43
R.52	Patalpa	37,35
R.53	Patalpa	8,22
R.54	Patalpa	126,03
R.55	Patalpa	6,28
R.56	Patalpa	69,89
R.57	Patalpa	14,45
R.58	Patalpa	38,36
R.59	Patalpa	6,04
R.60	Patalpa	3,02
R.61	Patalpa	22,60
R.62	Patalpa	14,39
R.63	Patalpa	19,63
R.64	Patalpa	3,06
R.65	Patalpa	2,05
R.66	Patalpa	13,49
R.67	Patalpa	17,37
R.68	Patalpa	35,68
VISO:		646,88

Pastaba:
1. Techninių aukštų aukštis nenormuojamas, jeigu ten numatoma įrengti tik šiam Statiniui skirtas inžinerines sistemas, tačiau bet kuriuo atveju jų aukštis turi būti ne mažesnis kaip 1,6 m, o aptamaujamam personalui skirtuose takuose – ne mažesnis kaip 1,9 m (iki išsikišusių konstrukcijų apačios), praėjimo plotis turi būti ne mažesnis kaip 1,2 m, ne ilgesnėse kaip 2,0 m atkarpose leidžiama praėjimo aukštį sumažinti iki 1,2 m, o plotį – iki 0,9 m.
2. Remonto darbai neatliekami.

0	2025-05	Sprendinių viešinimui. Statybą leidžiančiam dokumentui gauti			
LAIDA	DATA	LAIDOS STATUSAS IR IŠLEIDIMO PRIEŽASTIS (JEI TAIKOMA)			
KVAL. PATV. DOK. Nr.	UAB „A.Z.S. Projektai“ Jasinskio g.16, LT-03163 Vilnius, Mob. tel.: +370 664 35845 el. p: info@pladesta.eu			Projekto pavadinimas: Gyvenamosios paskirties (vairių socialinių grupių asmenims) pastato Saltoniškių g. 54, Vilnius, kapitalinio remonto projektas	
	PV/PDV		2025-05	Dokumento pavadinimas:	
	Architektas		2025-05	RŪSIO PLANO DALIS 2 (ATSKIRO KADASTRINIO VIENETO FORMAVIMO SCHEMA) M 1:100	
				LAIDA	
				0	
LT	Statytojas / užsakovas :			Dokumento žymuo:	
	SĮ „Vilniaus miesto būstas“. Įm. k. 124568293			2025-01-22-KRP-SA-B-02	
				LAPAS	LAPŲ
				2	2


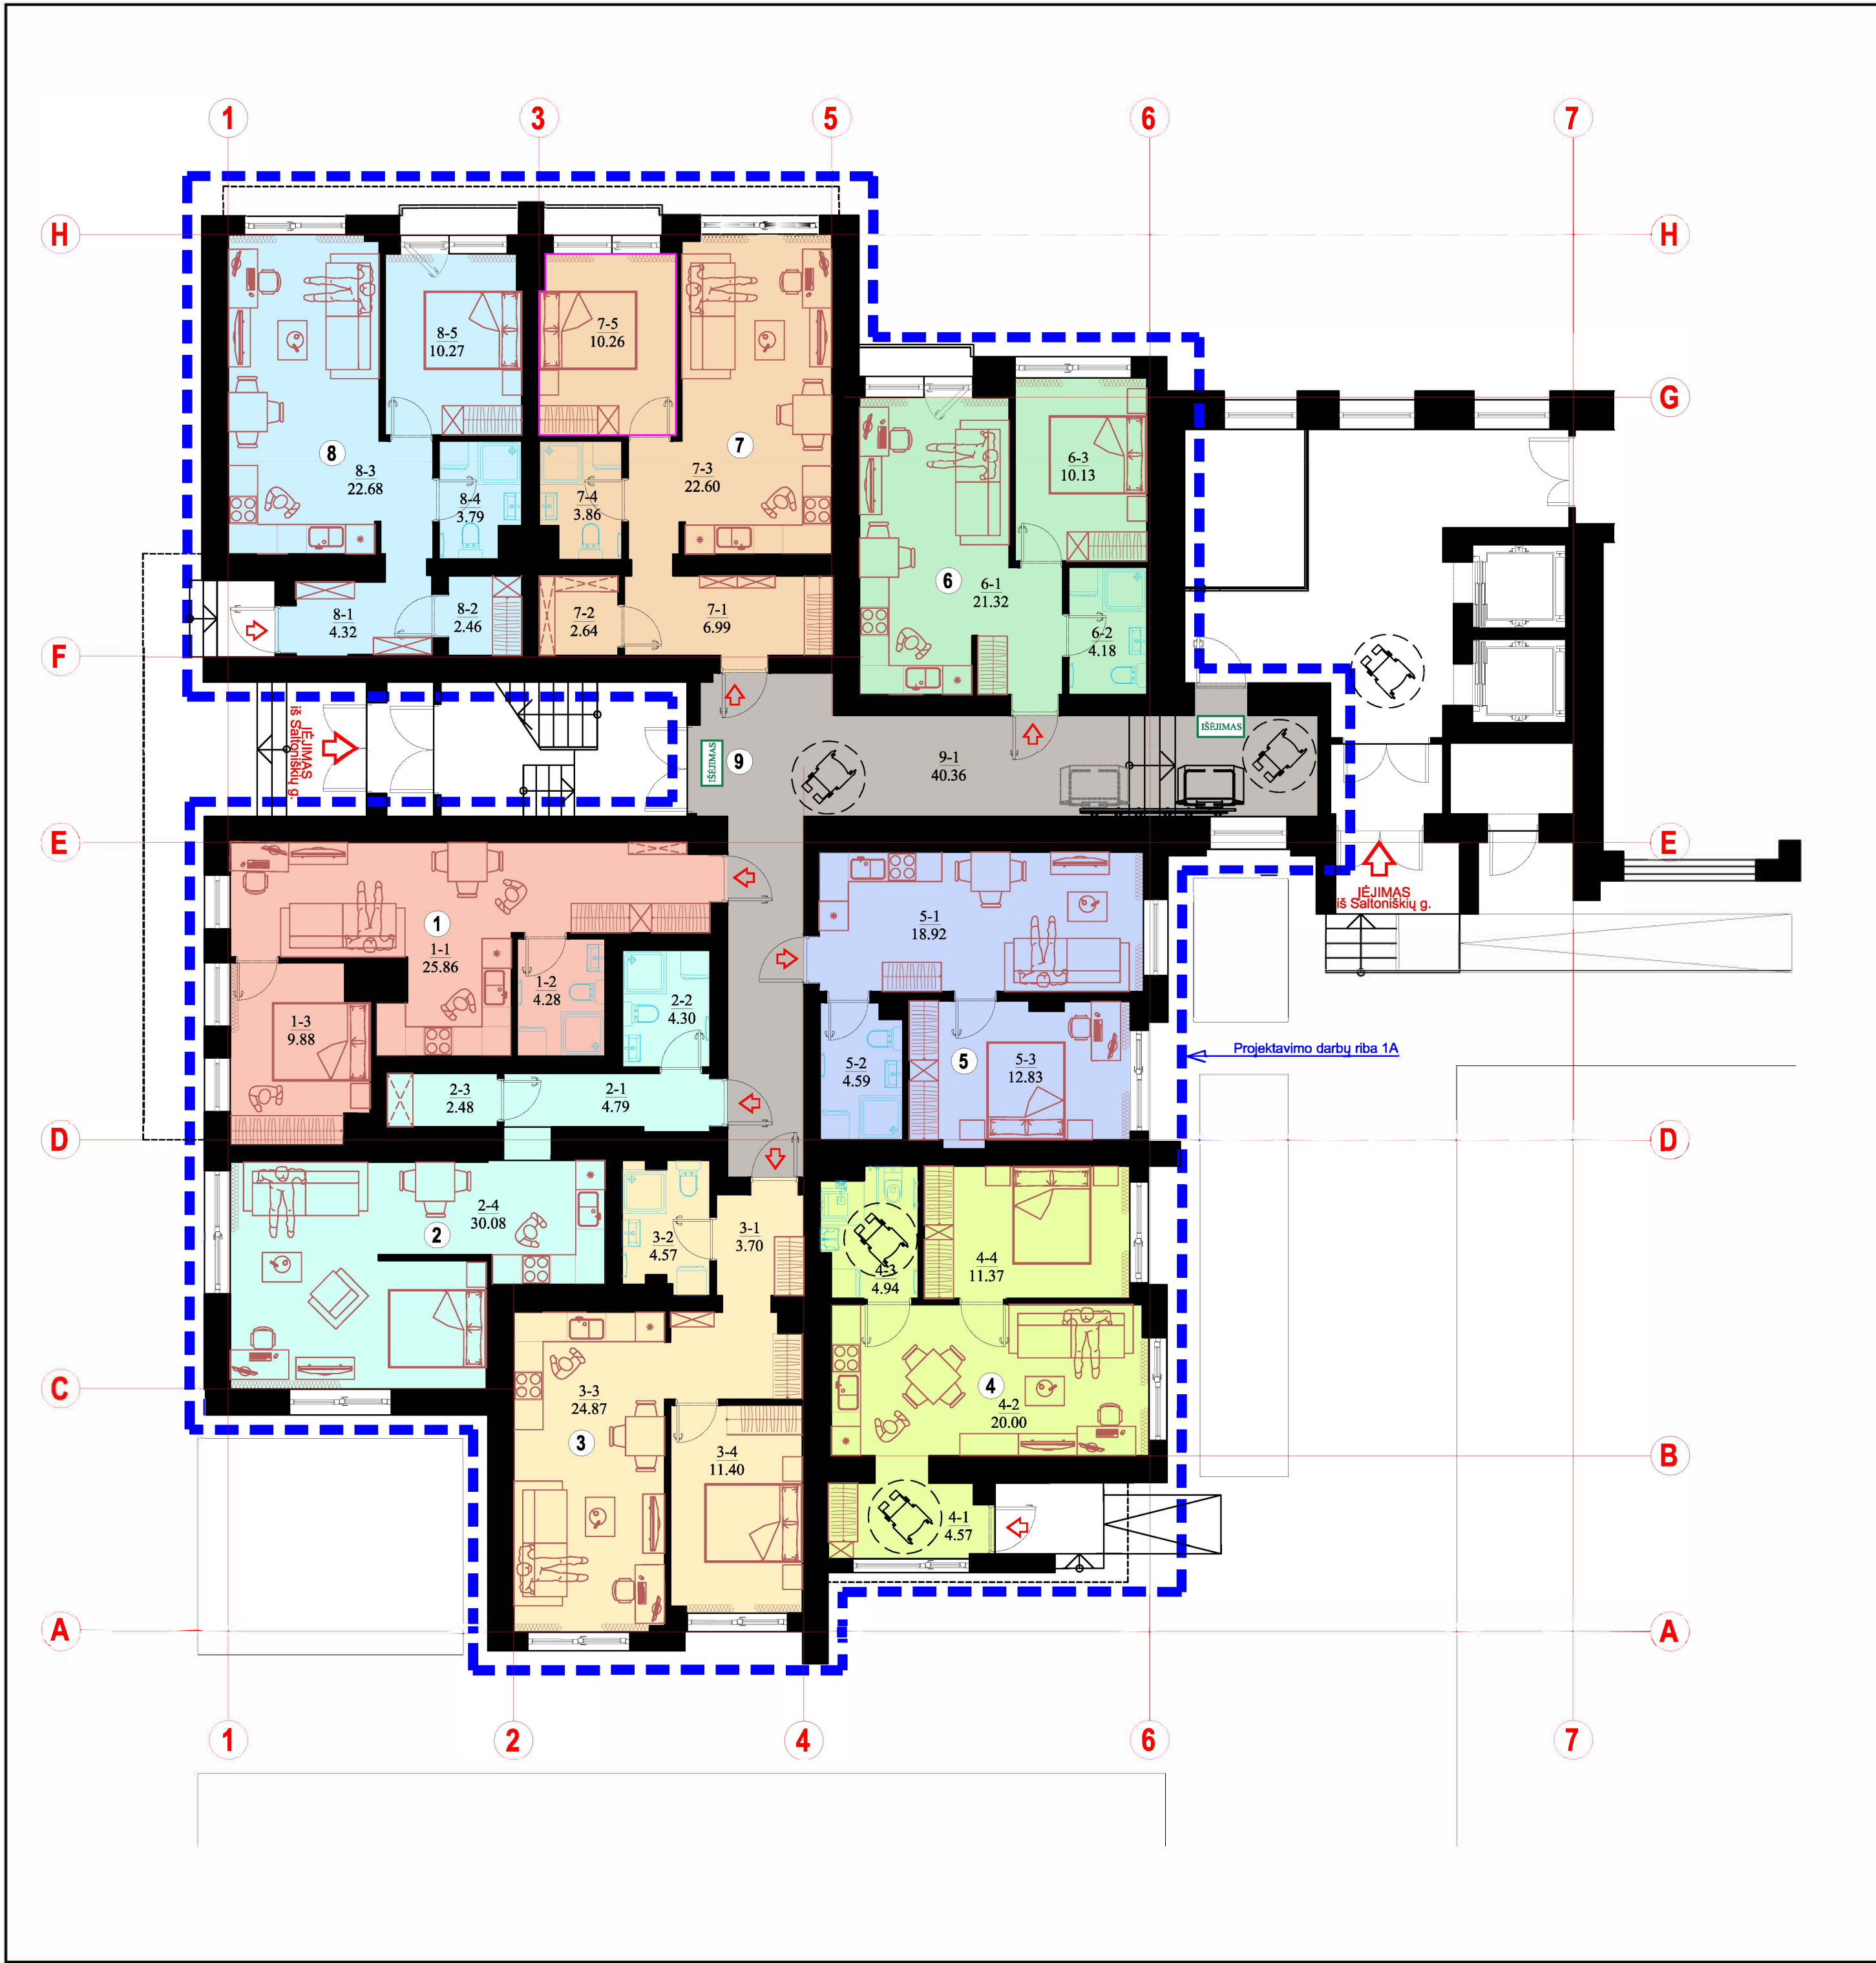


1A REMONTUOJAMA PASTATO DALIS

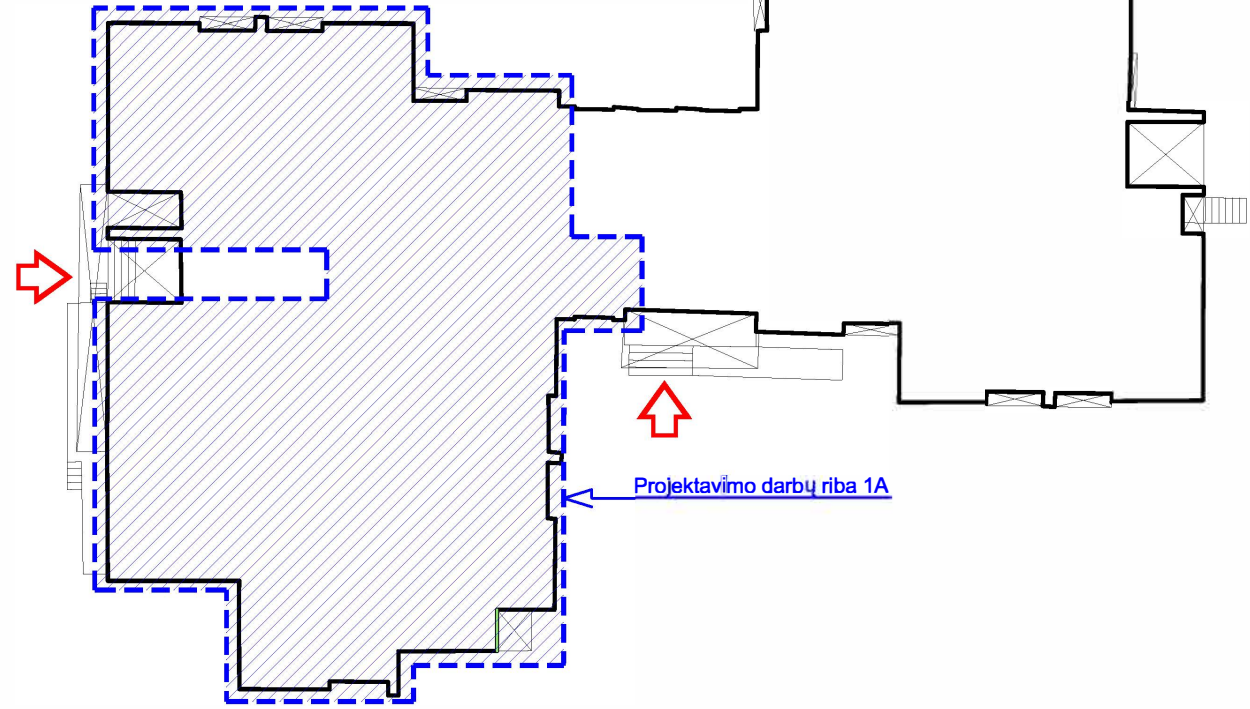

PAT. NR.	PATALPOS PAVADINIMAS	PLOTAS (m²)
BUTAS 1		
1.1	Bendras kambarys	25,86
1.2	Wc	4,28
1.3	Kambarys	9,88
BUTAS 2		
2.1	Hol'as	4,79
2.2	Wc	4,30
2.3	Drabužinė	2,48
2.4	Bendras kambarys	30,08
BUTAS 3		
3.1	Hol'as	3,70
3.2	Wc	4,57
3.3	Bendras kambarys	24,87
3.4	Kambarys	11,40
BUTAS 4		
4.1	Hol'as	4,57
4.2	Bendras kambarys	20,00
4.3	Wc	4,94
4.4	Kambarys	11,37
BUTAS 5		
5.1	Bendras kambarys	18,92
5.2	Wc	4,59
5.3	Kmbarys	12,83
BUTAS 6		
6.1	Bendras kambarys	21,32
6.2	Wc	4,18
6.3	Kambarys	10,13
BUTAS 7		
7.1	Hol'as	6,99
7.2	Drabužinė	2,64
7.3	Bendras kambarys	22,60
7.4	Wc	3,86
7.5	Kambarys	10,26
BUTAS 8		
8.1	Hol'as	4,32
8.2	Drabužinė	2,46
8.3	Bendras kambarys	22,68
8.4	Wc	3,79
8.5	Kambarys	10,27
BENDROS PATALPOS		
9.1	Koridorius	40,36
VISO:		369,29


0	2025-05	Sprendinių viešinimui. Statybą leidžiančiam dokumentui gauti			
LAIDA	DATA	LAIDOS STATUSAS IR IŠLEIDIMO PRIEŽASTIS (JEI TAIKOMA)			
KVAL. PATV. DOK. Nr.	UAB „A.Z.S. Projektai“ Jasinskio g.16, LT-03163 Vilnius, Mob. tel.: +370 664 35845 el. p.: info@piadesta.eu			Projekto pavadinimas: Gyvenamosios paskirties (vairių socialinių grupių asmenims) pastato Saltoniškių g. 54, Vilnius, kapitalinio remonto projektas	
	PV/PDV		2025-05	Dokumento pavadinimas:	
	Architektas		2025-05	PIRMO AUKŠTO PERTVARŲ PLANAS. M 1:100	
				Dokumento žymuo:	
LT	Statytojas / užsakovas : SĮ „Vilniaus miesto būstas“. Įm. k. 124568293			2025-01-22-KRP-SA-B-03	LAPAS 1
					LAPŲ 1

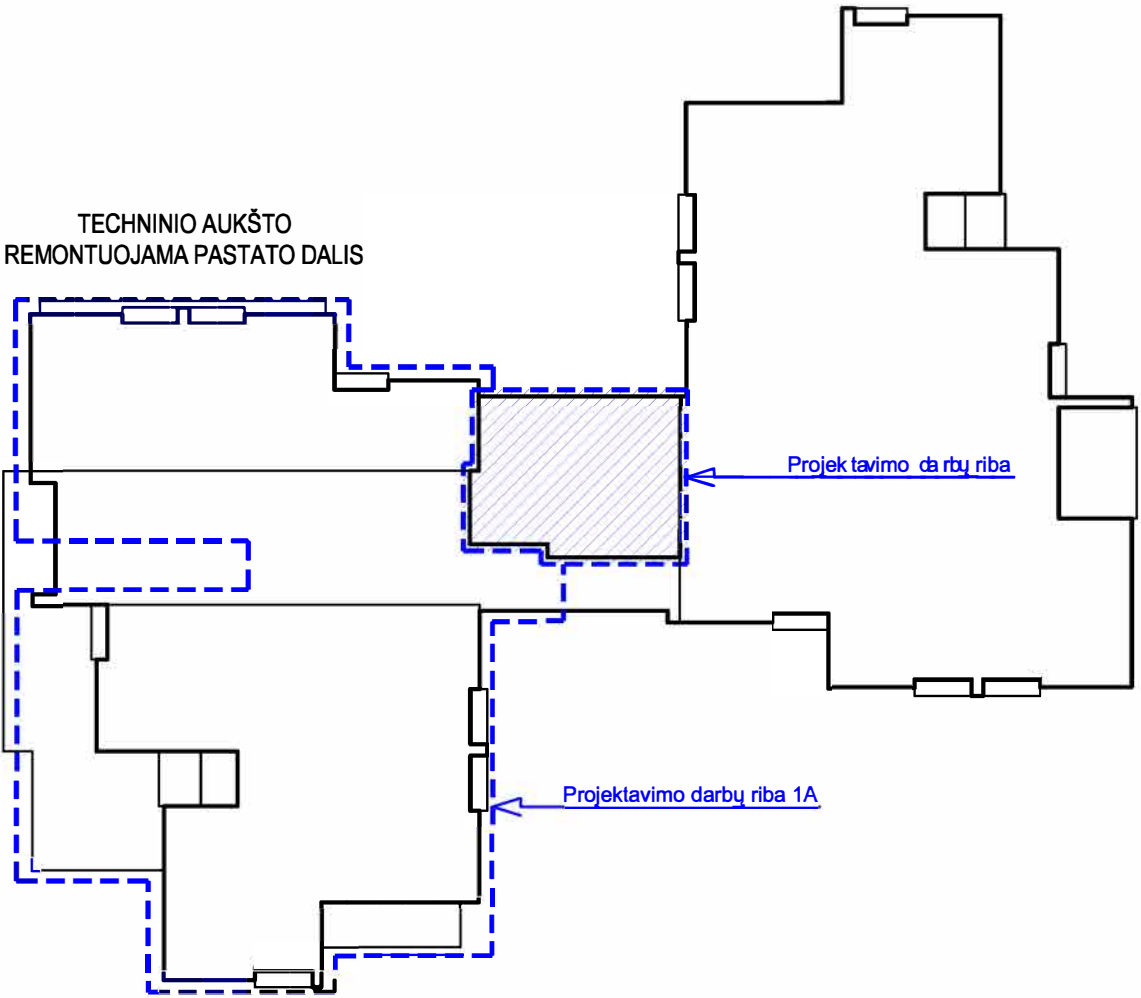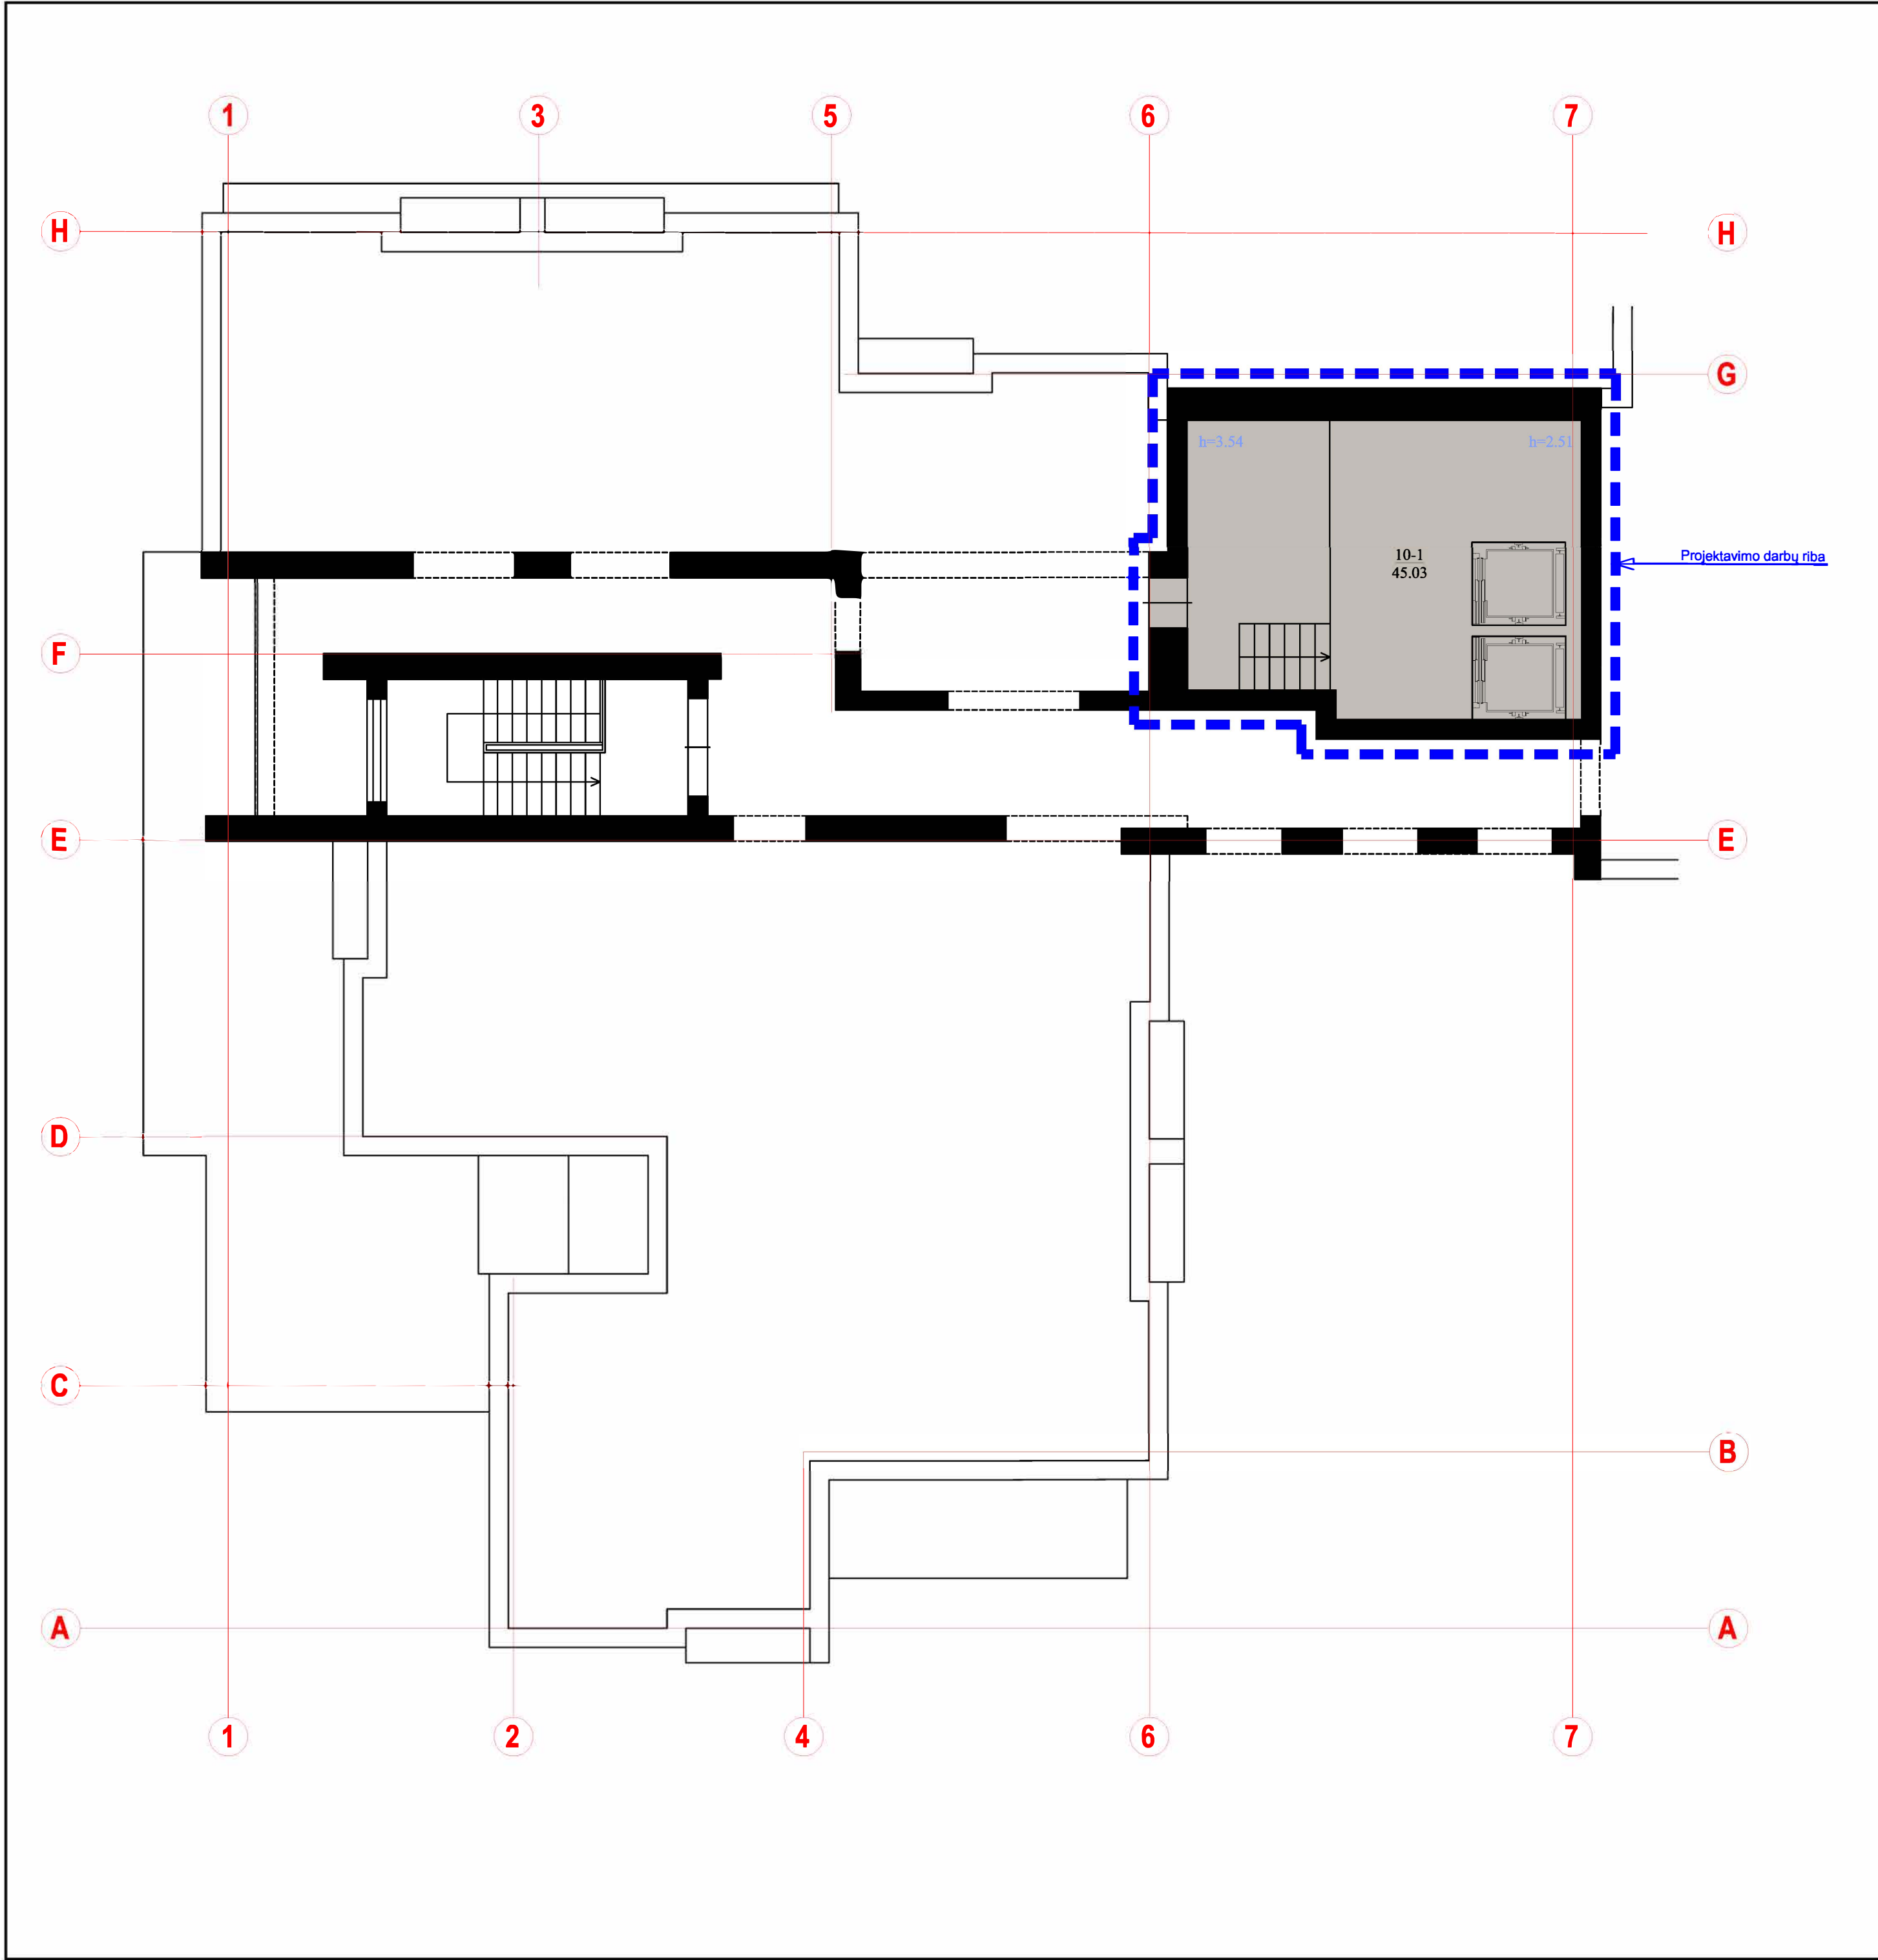


PAT. NR.	PATALPOS PAVADINIMAS	PLOTAS (m²)
10-1	Techninė patalpa	45,03
VISŲ:		45,03

Pastaba:
1. Techninių aukštų aukštis nenormuojamas, jeigu ten numatoma įrengti tik šiam Statiniui skirtas inžinerines sistemas, tačiau bet kuriuo atveju jų aukštis turi būti ne mažesnis kaip 1,6 m, o aptarnaujančiam personalui skirtuose takuose – ne mažesnis kaip 1,9 m (iki išsikišusių konstrukcijų apačios), praėjimo plotis turi būti ne mažesnis kaip 1,2 m. Ne ilgesnėse kaip 2,0 m atkarpose leidžiama praėjimo aukštį sumažinti iki 1,2 m, o plotį – iki 0,9 m.
2. Remonto darbai neatliekami.

0	2025-05	Sprendinių viešinimui. Statybą leidžiančiam dokumentui gauti	
LAIDA	DATA	LAIDOS STATUSAS IR IŠLEIDIMO PRIEŽASTIS (JEI TAIKOMA)	
KVAL. PATV. DOK. Nr.	UAB „A.Z.S. Projektai“ Jasinskio g.16, LT-03163 Vilnius, Mob. tel.: +370 664 35845 el. p.: info@pladesta.eu		Projekto pavadinimas: Gyvenamosios paskirties (įvairių socialinių grupių asmenims) pastato Saltoniškių g. 54, Vilnius, kapitalinio remonto projektas
	PV/PDV	2025-05	Dokumento pavadinimas: TECHNINIO AUKŠTO PLANAS (ATSKIRO KADASTRINIO VIENETO FORMAVIMO SCHEMA) M 1:100
	Architektas	2025-05	
LT	Statytojas / užsakovas : SĮ „Vilniaus miesto būstas“ Įm. k. 124568293		Dokumento žymuo: 2025-01-22-KRP-SA-B-04
		LAPAS	LAPŲ
		1	1

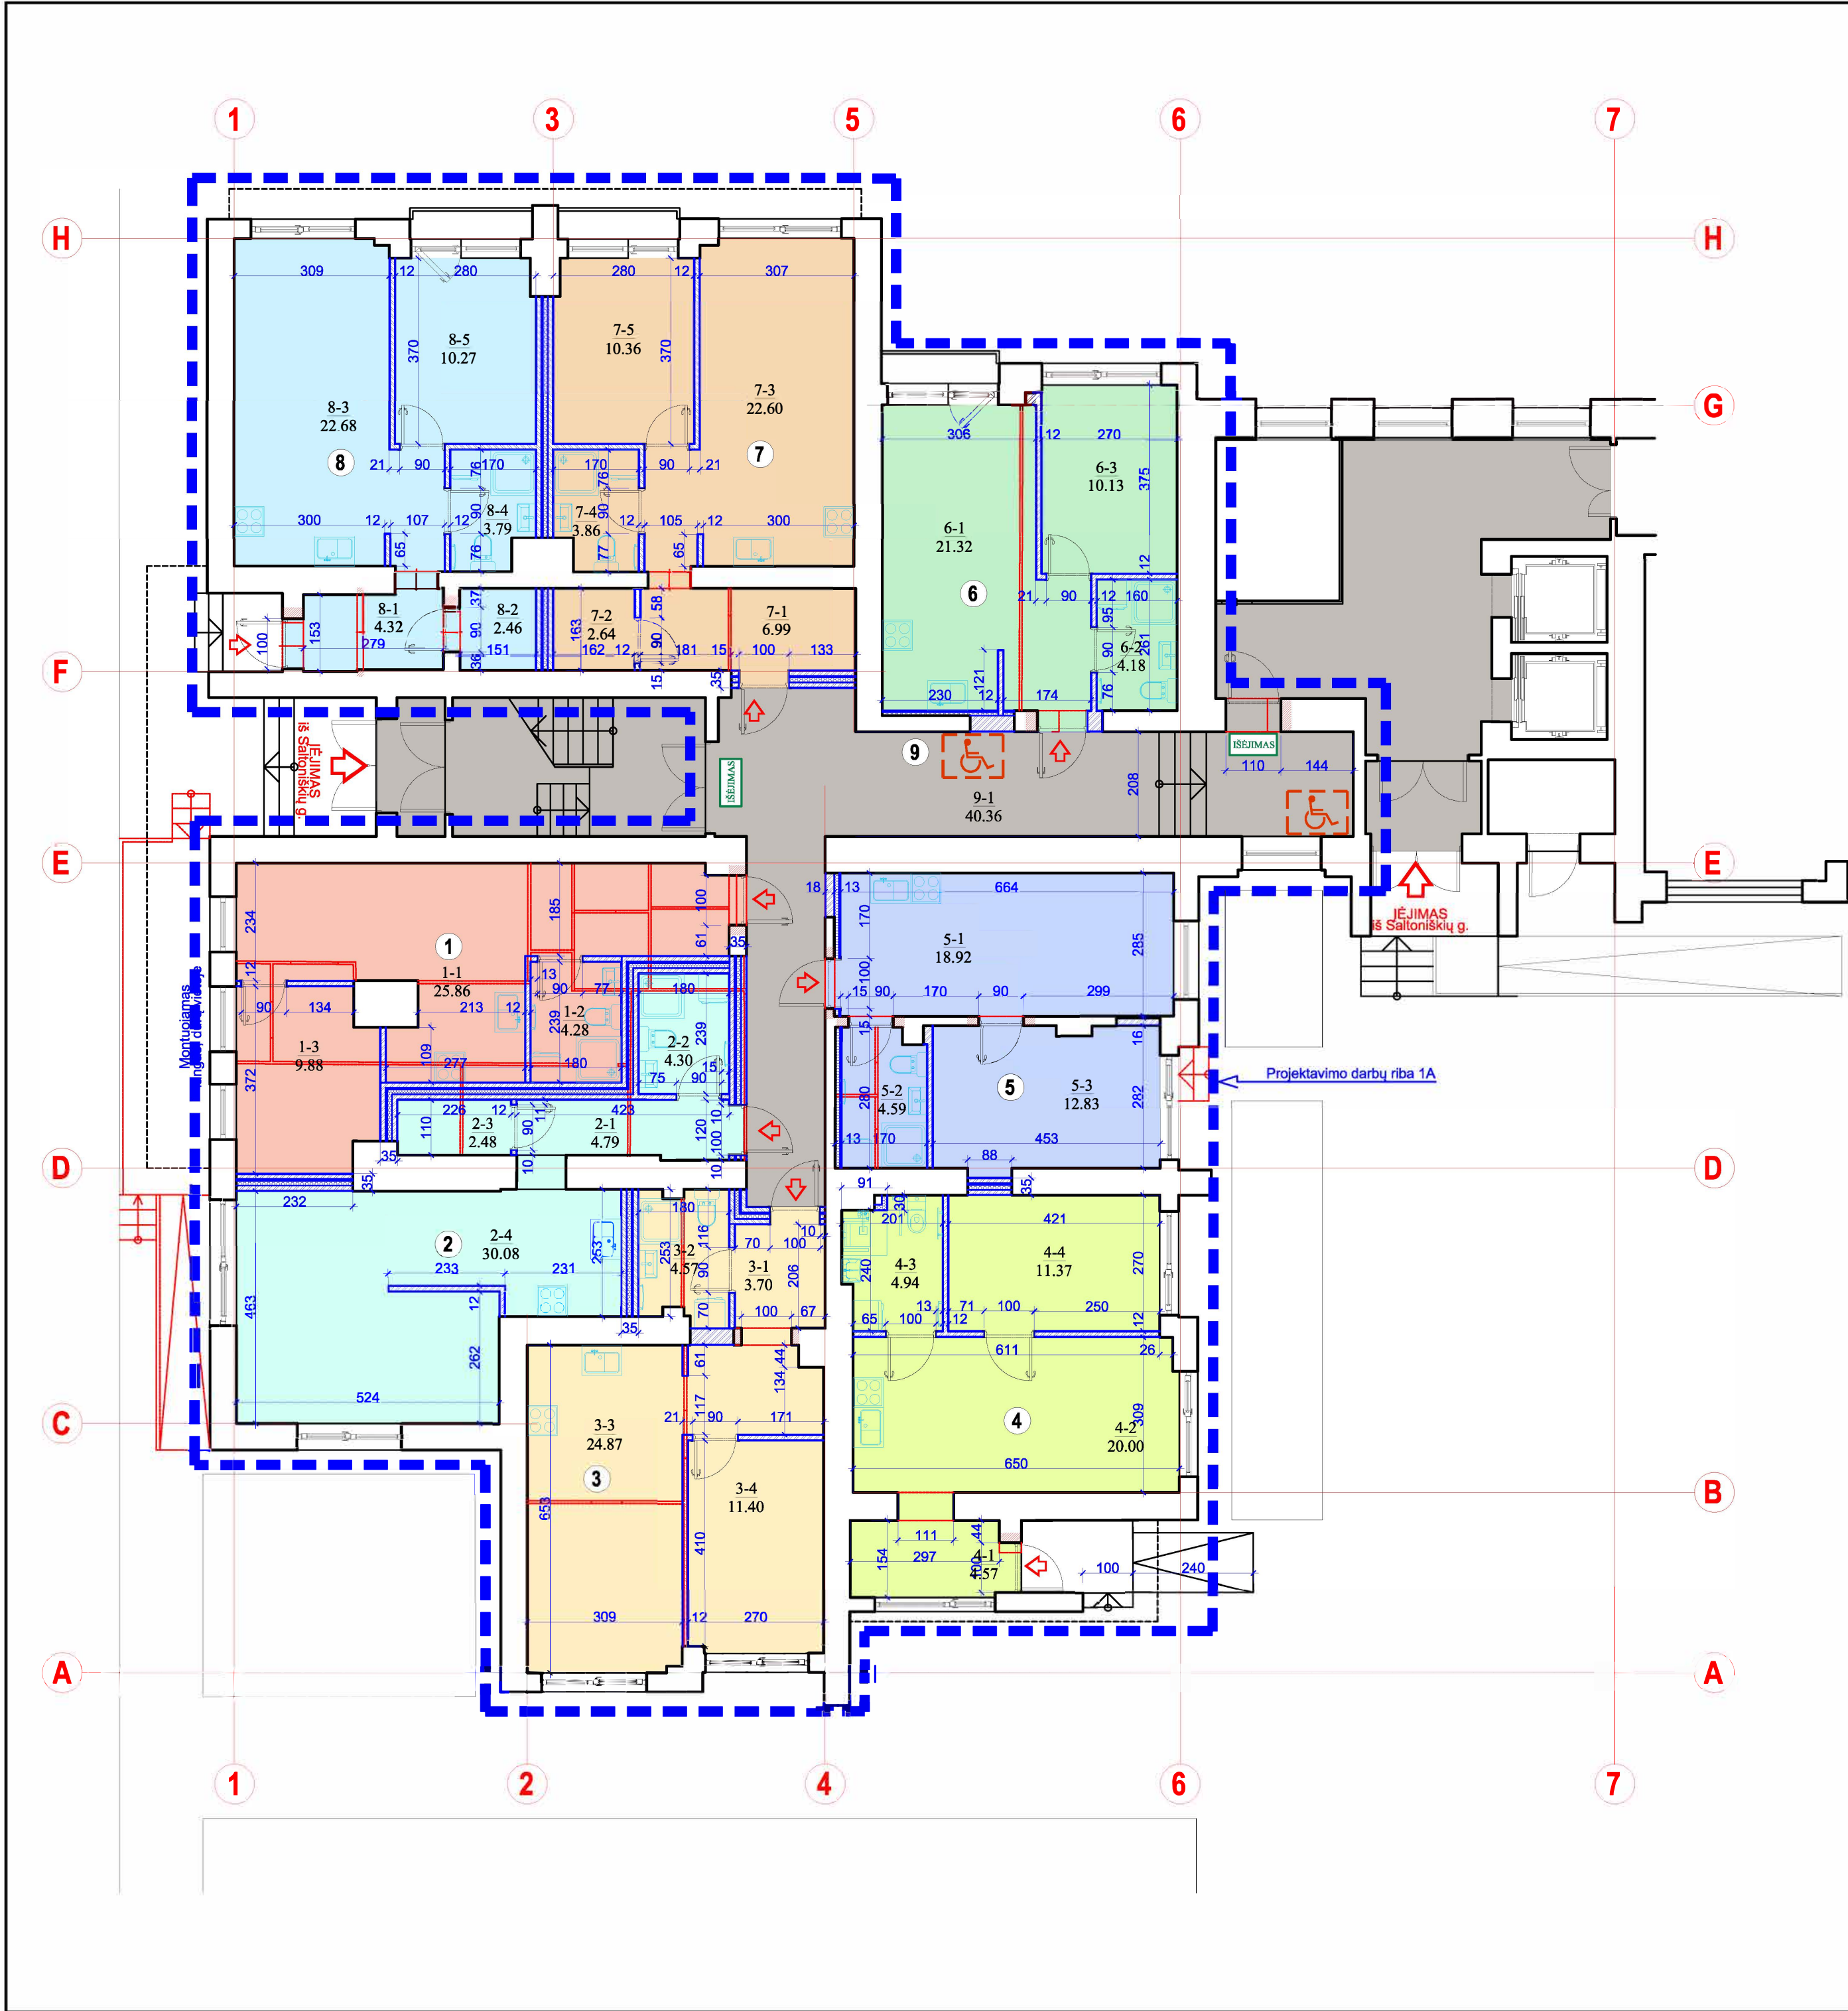

1A REMONTUOJAMA PASTATO DALIS

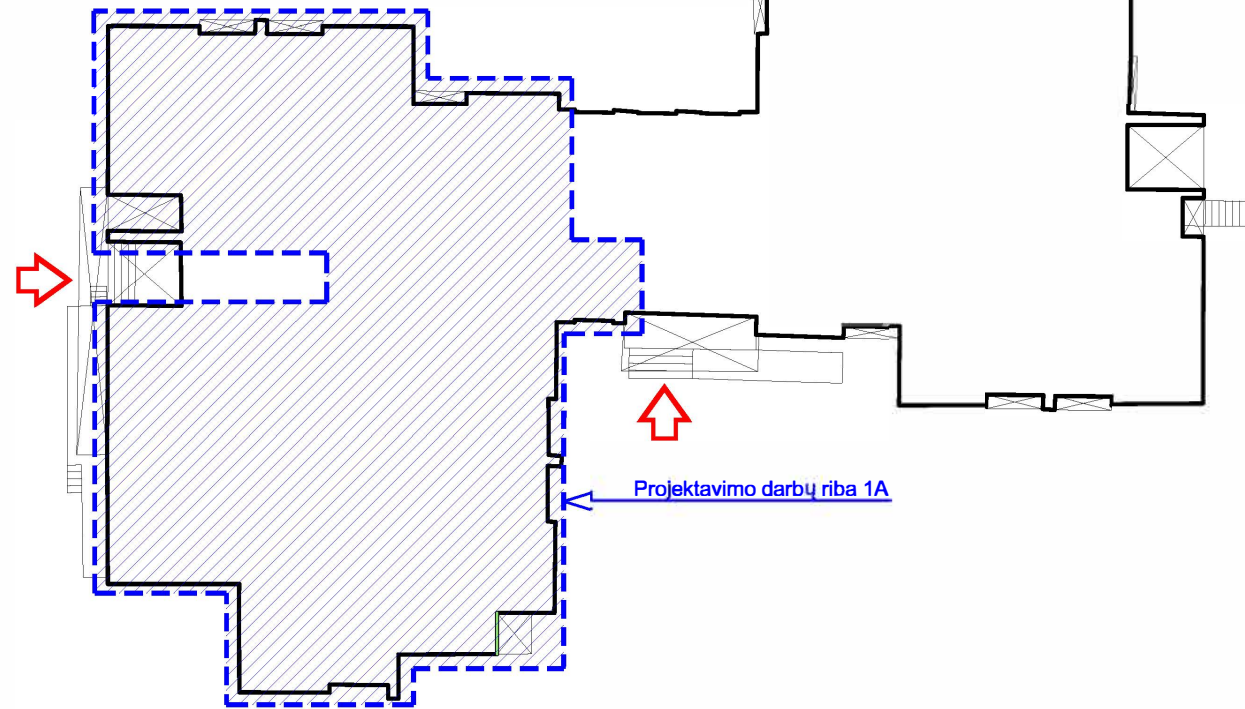

PAT. NR.	PATALPOS PAVADINIMAS	PLOTAS (m²)
BUTAS 1		
1.1	Bendras kambarys	25,86
1.2	Wc	4,28
1.3	Kambarys	9,88
BUTAS 2		
2.1	Holais	4,79
2.2	Wc	4,30
2.3	Drabužinė	2,48
2.4	Bendras kambarys	30,08
BUTAS 3		
3.1	Holais	3,70
3.2	Wc	4,57
3.3	Bendras kambarys	24,87
3.4	Kambarys	11,40
BUTAS 4		
4.1	Holais	4,57
4.2	Bendras kambarys	20,00
4.3	Wc	4,94
4.4	Kambarys	11,37
BUTAS 5		
5.1	Bendras kambarys	18,92
5.2	Wc	4,59
5.3	Kmbarys	12,83
BUTAS 6		
6.1	Bendras kambarys	21,32
6.2	Wc	4,18
6.3	Kambarys	10,13
BUTAS 7		
7.1	Holais	6,99
7.2	Drabužinė	2,64
7.3	Bendras kambarys	22,60
7.4	Wc	3,86
7.5	Kambarys	10,26
BUTAS 8		
8.1	Holais	4,32
8.2	Drabužinė	2,46
8.3	Bendras kambarys	22,68
8.4	Wc	3,79
8.5	Kambarys	10,27
BENDROS PATALPOS		
9.1	Koridorius	40,36
VISO:		369,29

0	2025-10	Sprendinių viešinimui. Statybą leidžiančiam dokumentui gauti			
LAIDA	DATA	LAIDOS STATUSAS IR IŠLEIDIMOPRIEŽASTIS (JEI TAIKOMA)			
KVAL. PATV. DOK. Nr.	UAB „A.Z.S. Projektai“ Jasinskio g.16, LT-03163 Vilnius, Mob. tel.: +370 664 35845 el. p.: info@pladesta.eu		Projekto pavadinimas: Gyvenamosios paskirties (vairių socialinių grupių asmenims) pastato Saltoniškių g. 54, Vilnius, kapitalinio remonto projektas		
	PV/PDV		2025-10	Dokumento pavadinimas:	LAIDA
	Architektas		2025-10	PIRMO AUKŠTO PERTVARŲ PLANAS. M 1:100	0
LT	Statytojas / užsakovas : SĮ „Vilniaus miesto būstas“. [m. k. 124568293]			Dokumento žymuo: 2025-01-22-KRP-SA-B-05	LAPAS 1 LAPŲ 1